

PRAGOPROJEKT, a.s.
Ateliér České Budějovice
Čechova 726/50, 370 01 České Budějovice



Český hydrometeorologický ústav, pobočka Praha

Na Šabatce 17
143 06 Praha 4 – Komořany

IČ: 45272387
DIČ: CZ45272387
Banka: KB Praha
Č.ú.: 5904 – 041/0100
Telefon: +420 386 303 211
Fax: +420 386 303 212
Internet: www.pragoprojekt.cz
Zapsán v OR: Měst. soudu v Praze
oddíl B, vložka 1434

Naše značka: CB/Mp/846/06 Vyřizuje: Ing. Mandík V Č.Budějovicích dne 24.10.2006
tel: 386 303 222, fax: 386 303 212, e-mail: mandik@cb.pragoprojekt.cz

Věc: Objednávka N-letých průtoků

Akce: Pacov-Lukavec

Objednáváme u Vás hydrologické údaje (N-leté průtoky) bezejmenné vodoteče ve městě Pacov viz. příložená situace.

Souhlasíme s cenou za provedené práce dle zákona č. 526/1990 Sb. o cenách v souladu s výměry MF ČR. Za vyřízení naší objednávky předem děkujeme.

Příloha : Situace 1:10000 s vyznačením trasy komunikace a požadovaných profilů

PRAGOPROJEKT, a.s.
K Ryšánce 1668/16, 147 54 Praha 4
IČO: 452 72 387, zapsán v OR
Měst. soudu v Praze odd.B, vl.1434

Ing. Karel Bartyzal
ředitel ateliéru České Budějovice


| | |
|---------------------------------|----------------|
| ČESKÝ HYDROMETEOROLOGICKÝ ÚSTAV | |
| 143 06 Praha 4, Na Šabatce 17 | |
| Pobočka Praha | |
| Došlo | 20. 10. 2006 |
| Č.j. | 1141 Přílohy 1 |
| Vyřízeno | |

Sídlo: PRAGOPROJEKT, a.s.
K Ryšánce 1668/16
Praha 4
147 54

Telefon: +420 226 066 111
Fax: +420 226 066 119

Certifikát ISO 9001:2000

AIPCR, FIB, IRF, SVS
Síňovní společnost
CACE (FIDIC, EFCA)
TRAFIPARK, HK ČR

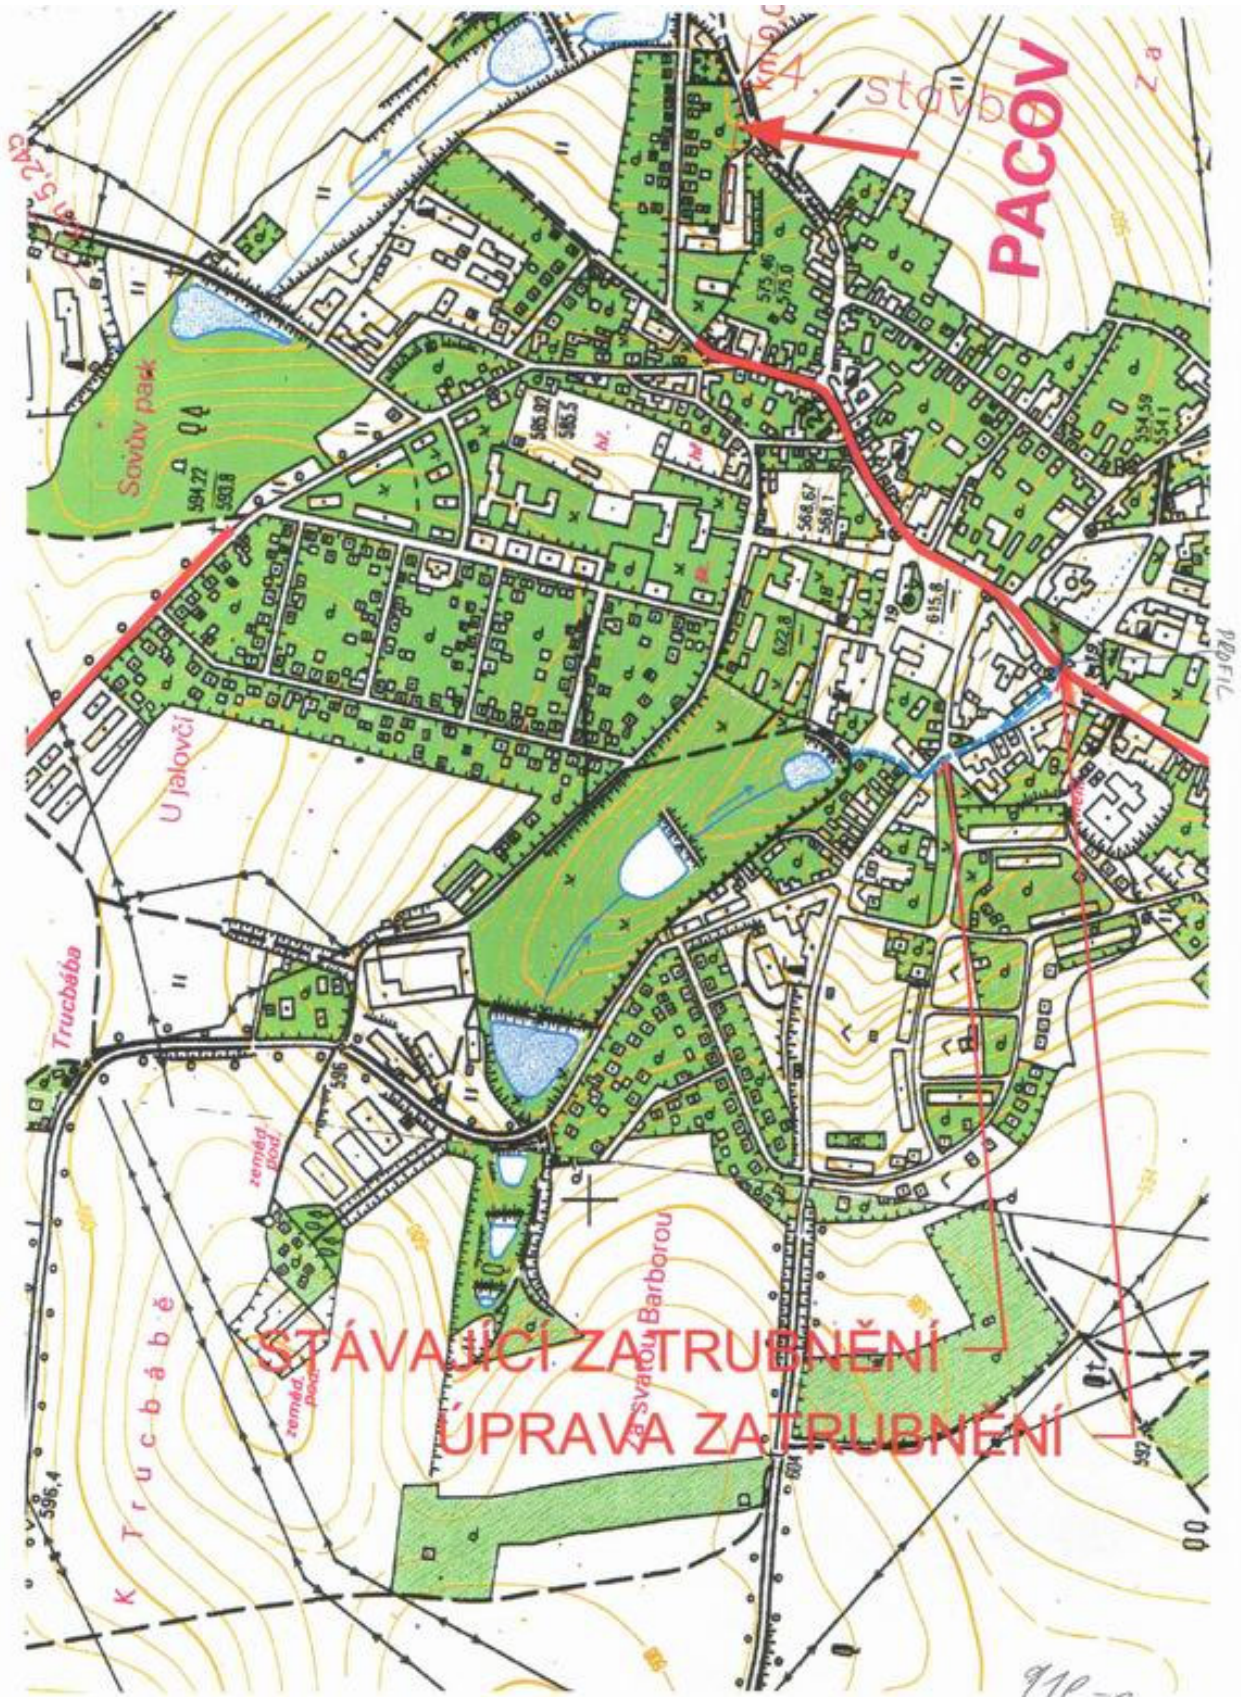

STÁVAJÍCÍ ZATRUBNĚNÍ
ÚPRAVA ZATRUBNĚNÍ

910-a